


ELEVEN 11 DECKS

Überseequartier Süd WOHNUNGSTYP 01

LAGE
A Nord

ENTWURFSARCHITEKT
Carsten Roth Architekt

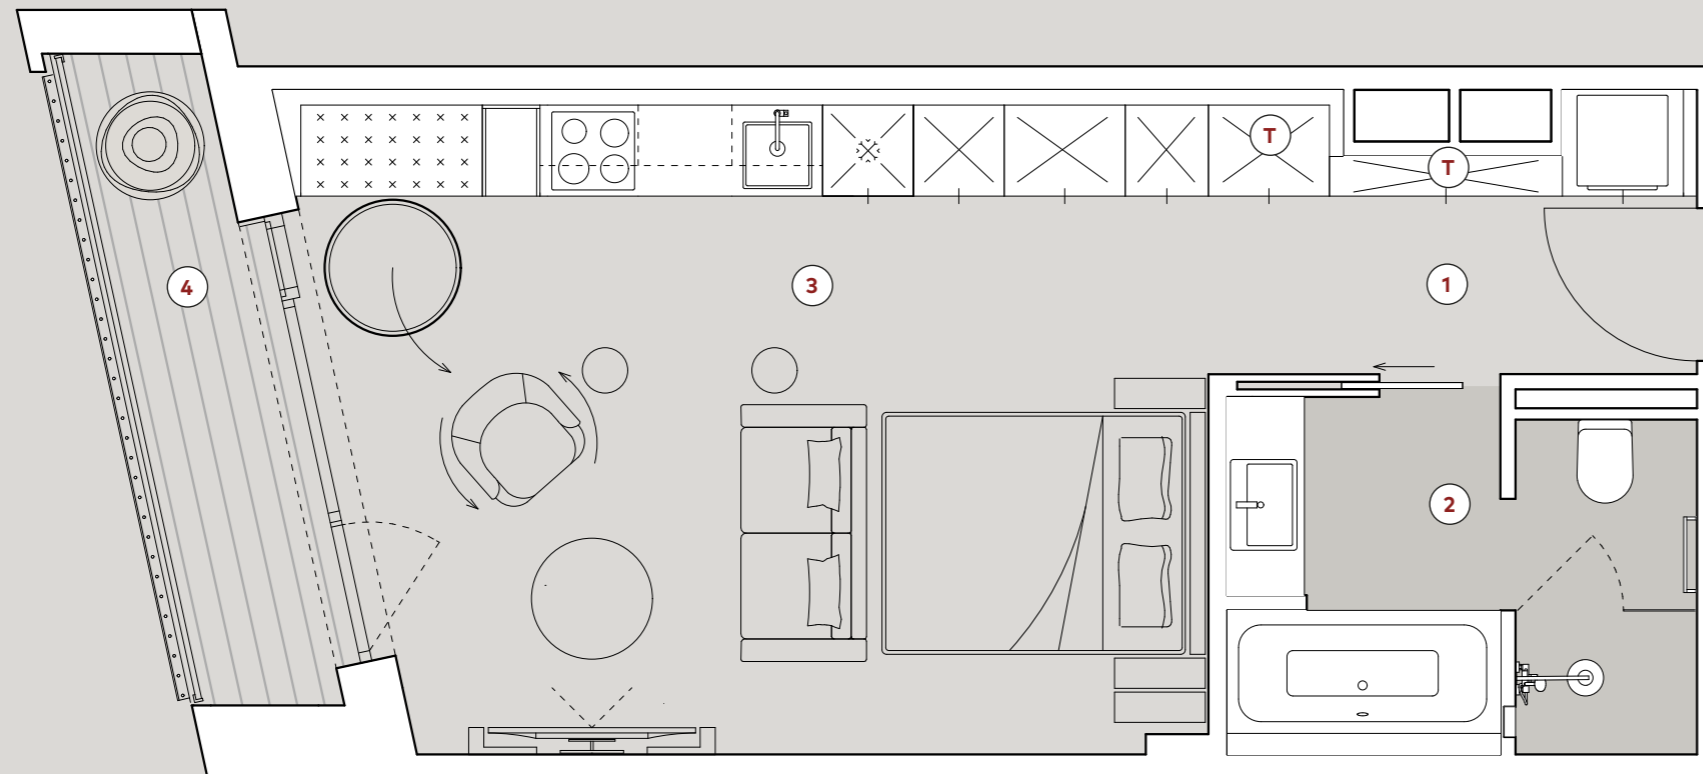

0 1 2 3M

- Echtholz-Parkett
- Bodenfliesen
- Außenboden
- Bauseitig
- Technik



- 1** Flur ca. 5,5 m²
- 2** Bad ca. 7,3 m²
- 3** Wohnen/Kochen/Schlafen ca. 25,5 m²
- 4** Loggia (50% von ca. 4,8m²)..... ca. 2,4 m²

GESAMTWOHNFLÄCHE ca. 40,7 m²

Dazugehörige Wohnungen:

2, 4, 6, 8, 10, 12, 14, 15, 16, 18, 45, 47, 49, 50, 51, 55, 56, 57, 61, 91, 93, 95, 96, 97, 101, 102, 103, 107, 137, 139, 141, 142, 143, 147, 148, 149, 153, 183, 184, 186, 187, 188, 192, 193, 194, 198, 227, 228, 229, 232, 233, 234, 238, 266, 267, 271, 285, 288, 299

